


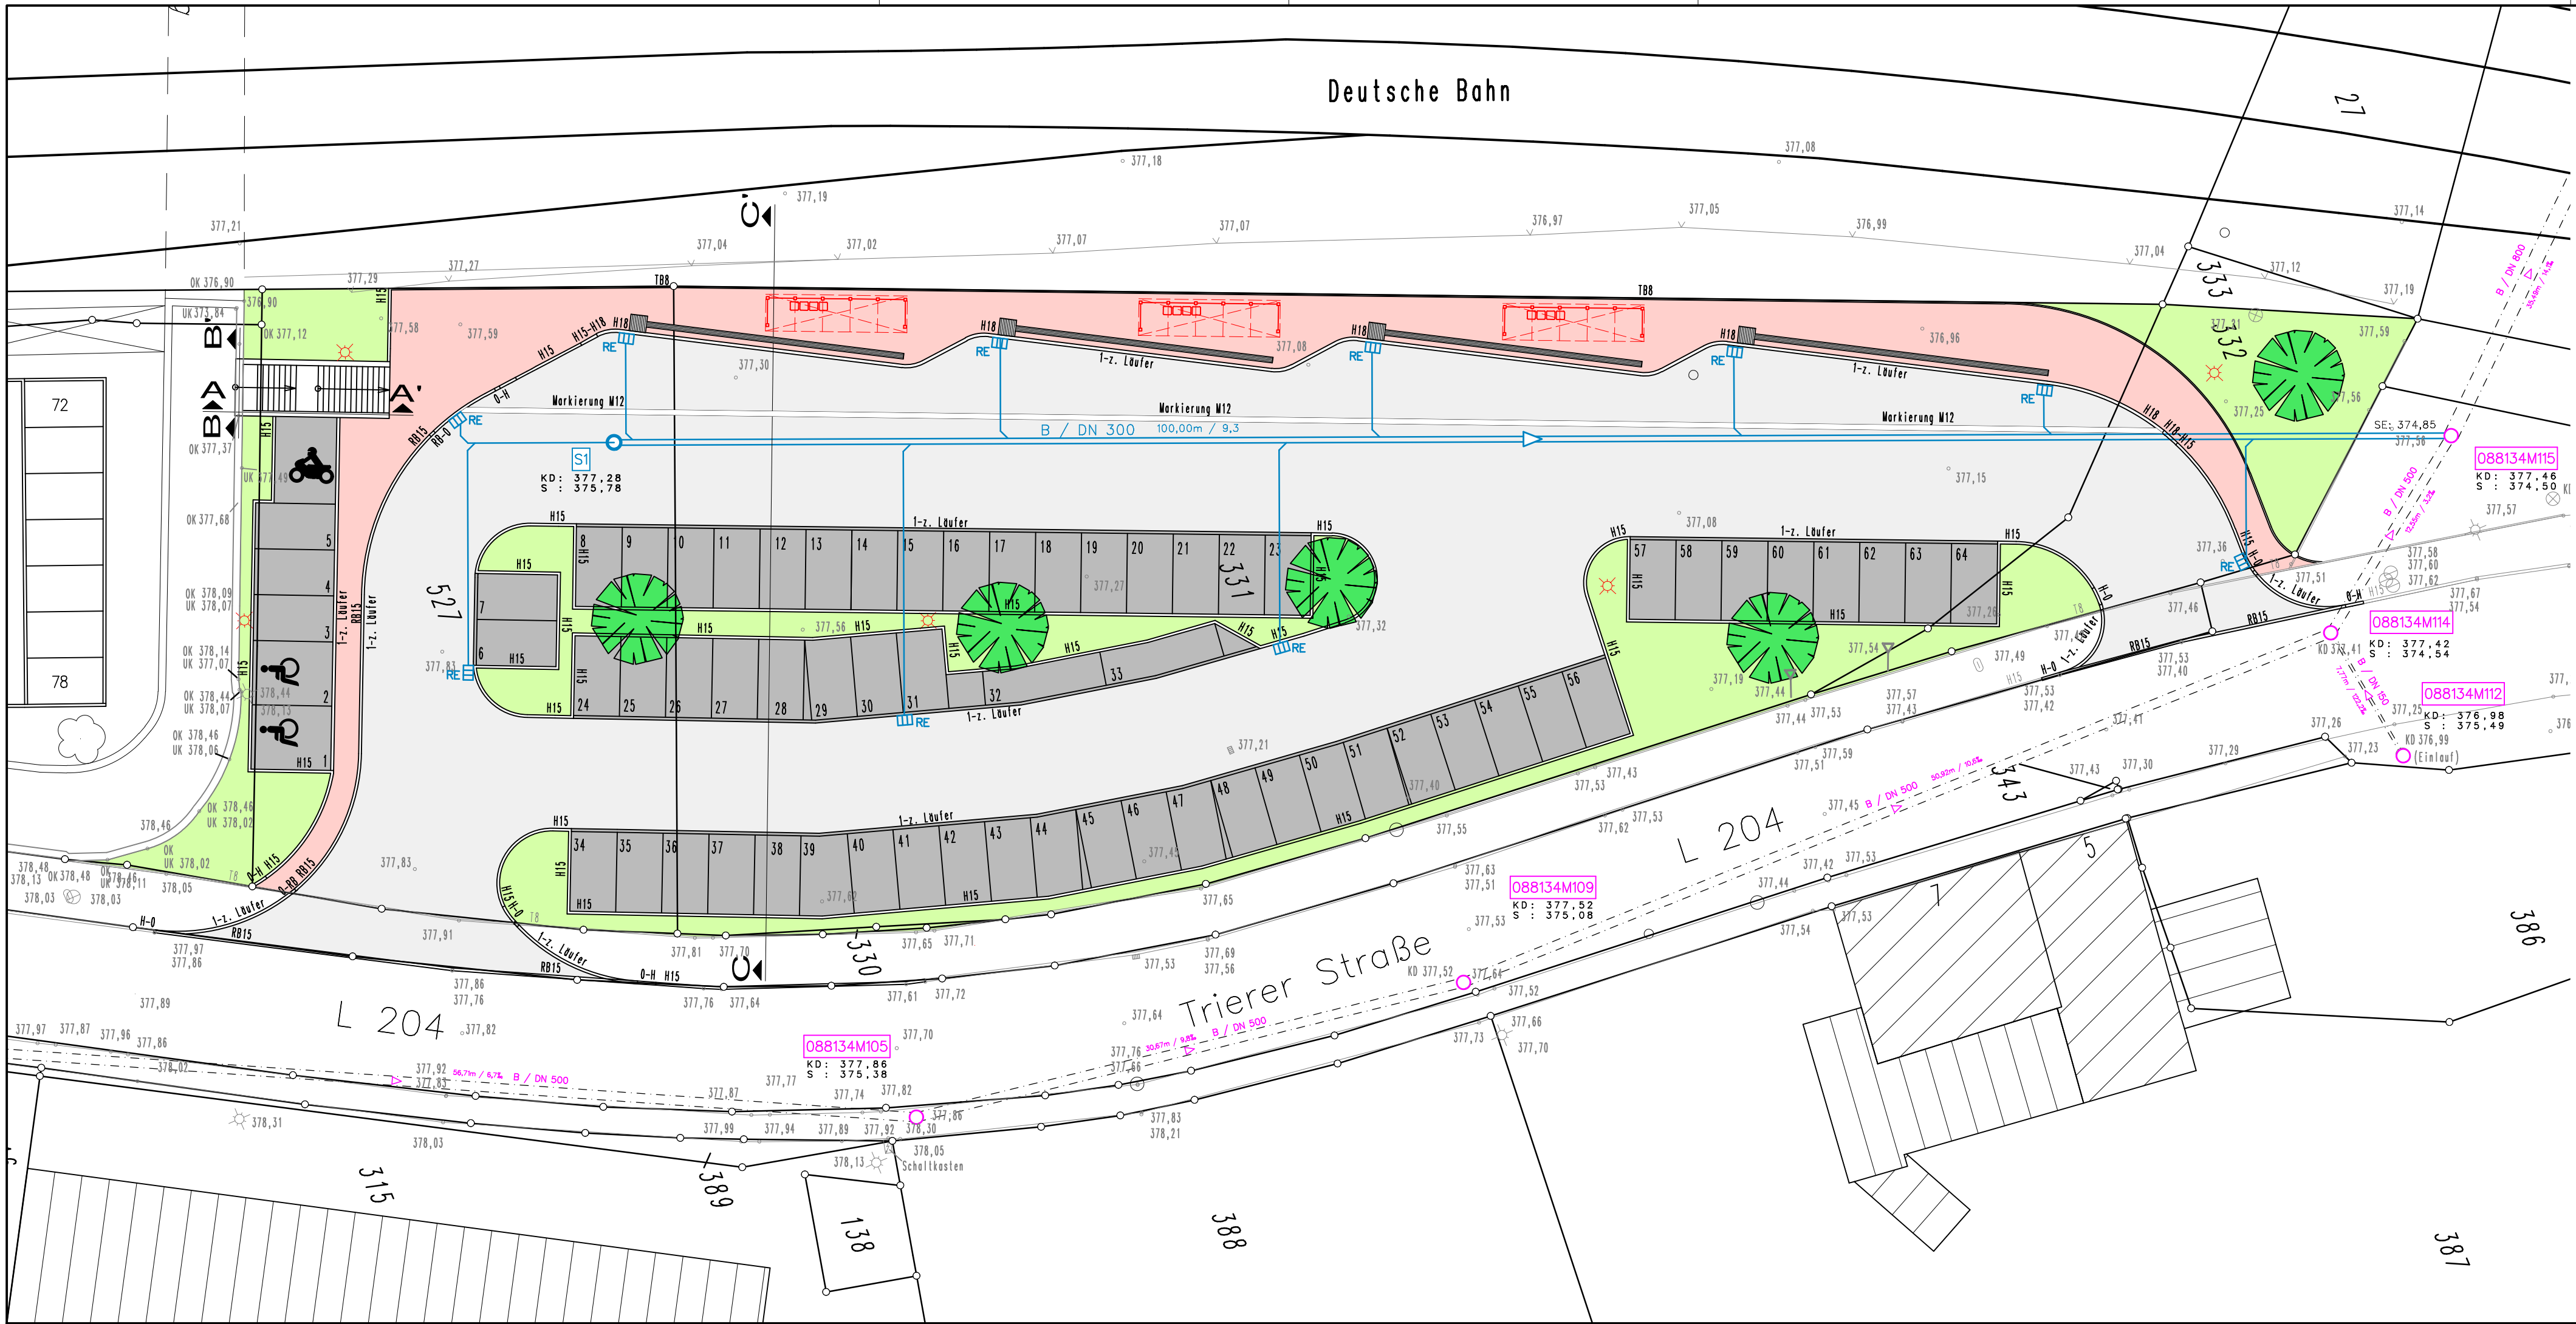

Legende:

- gepl. Regenwasserkanal
- vorh. Mischwasserkanal
- KD: 394,61 Kanaldeckelhöhe
- S : 393,49 Höhe Sohle (Ein- und Auslauf)
- SE: 393,49 Höhe Sohle Einlauf
- SA: 393,49 Höhe Sohle Auslauf
- B / DN 600 Rohrmaterial und Dimension
- 22,35 m / 67,2‰ Haltungslänge mit Gefälle-Angabe

Kölner Straße 25 · D-53925 Kall
Telefon +49(0)24 41/99 90-0 · Fax 99 90-40
info@pe-becker.de · www.pe-becker.de



BECKER GmbH
Architekten + Ingenieure

Bauherr :  Gemeinde Kall
Bahnhofstraße 9, 53925 Kall

Bauvorhaben : Erweiterung P&R-Anlage in Kall. 3. Bauabschnitt

Sachbearbeiter : A. Göttgens	Datum	Zeichen	Entwässerungsplanung	Plan-Nr.
gezeichnet	10.04.2012	ml		V-123
geändert				

Maßstab: 1 : 250	Tb4\\...\\	94.252 - T -
------------------	------------	--------------