



# Schnitt "Haasbachstraße"

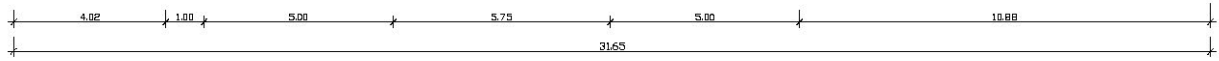

# Schnitt "Hohlenberg"

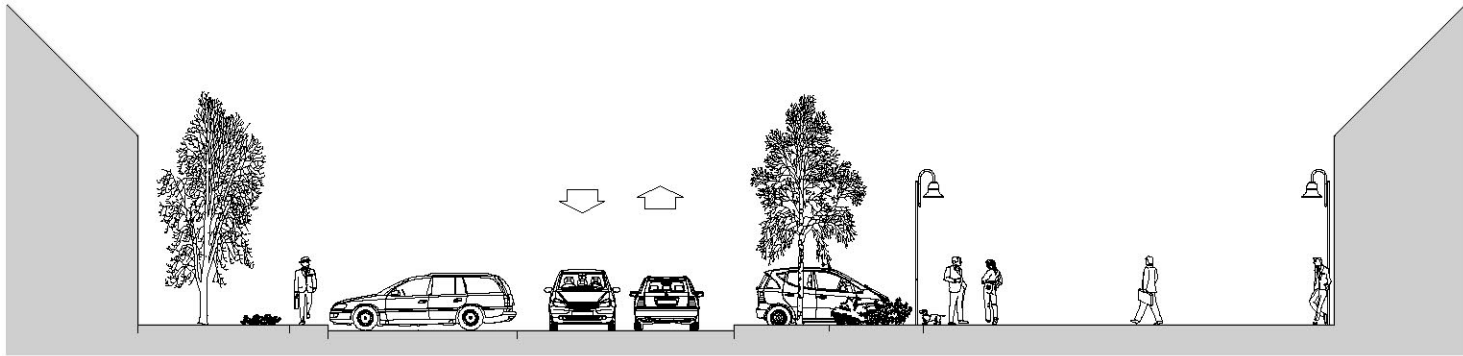