


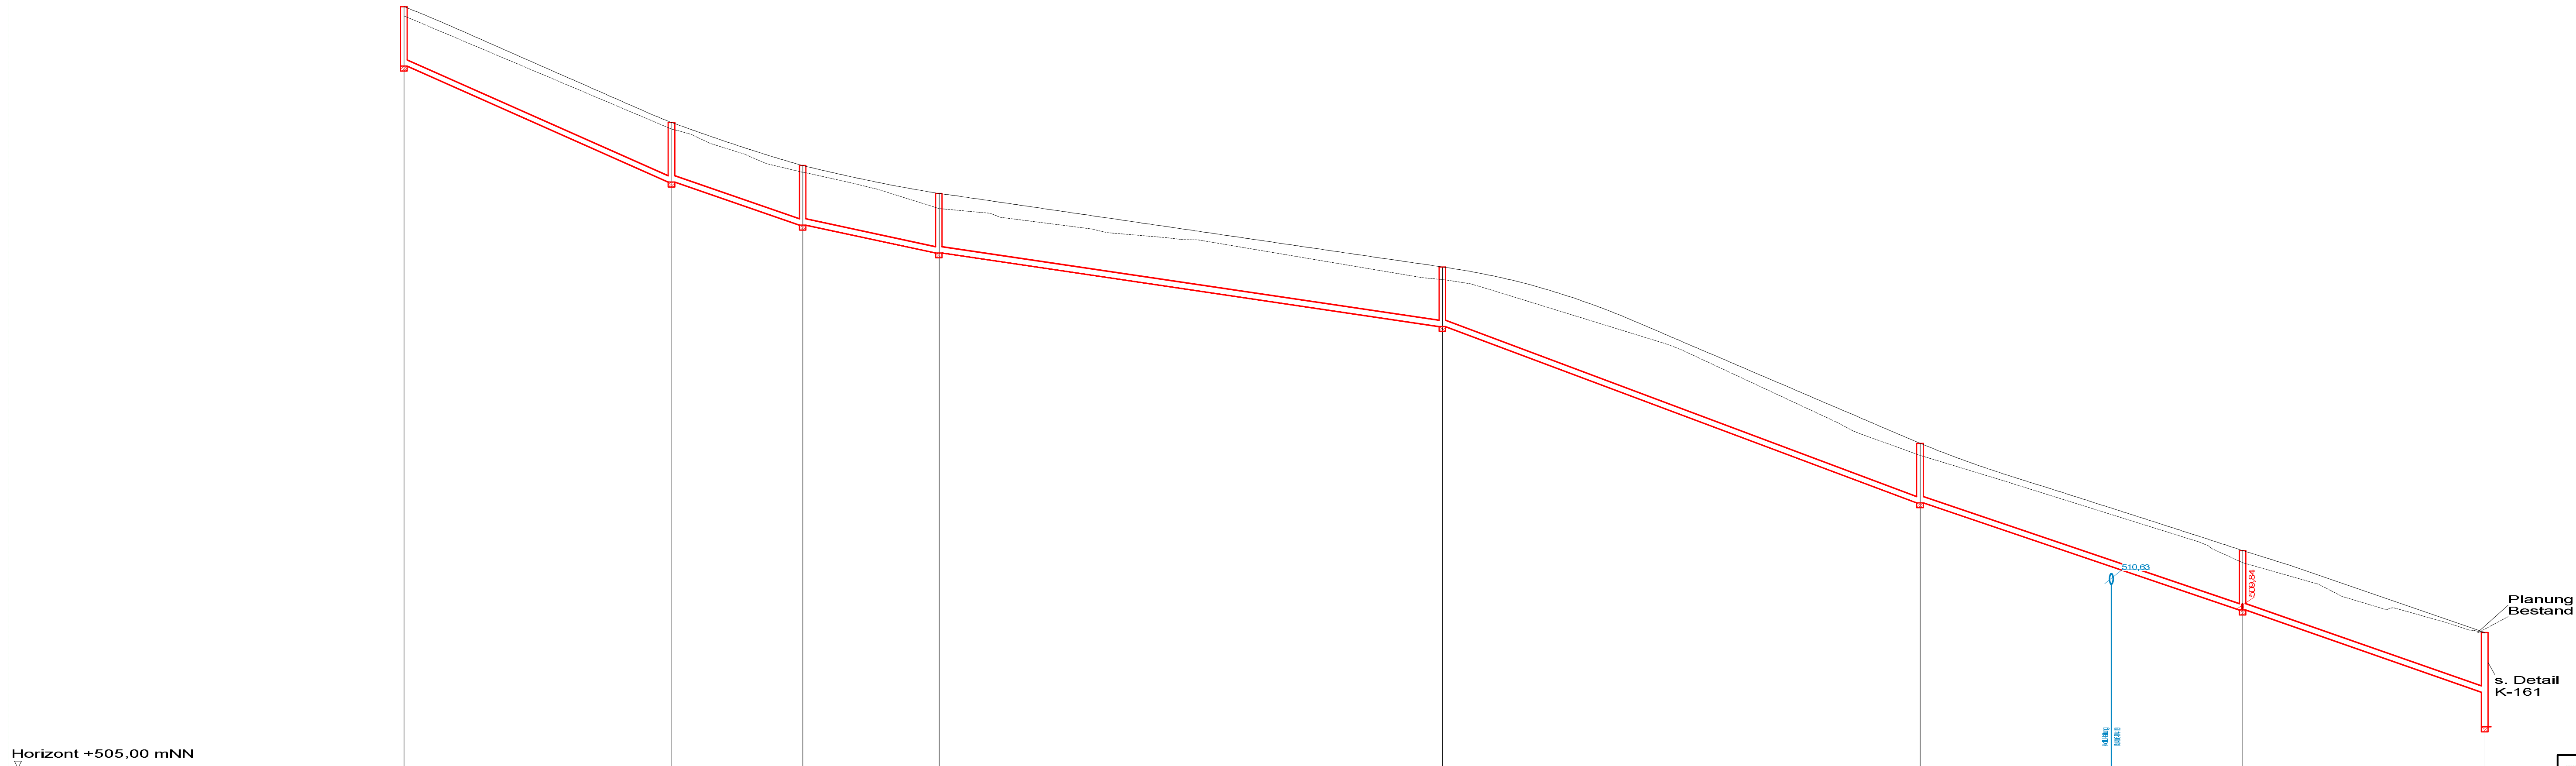

Horizont +505,00 mNN

Straßenbezeichnung	Rotkehlchenweg								Schulstraße	
	SW-101	SW-102	SW-103	SW-104	SW-105	SW-106	SW-107	MW-vorh.		
OK Deckel	[mNN]	528,11	524,60	523,30	522,46	520,23	514,69	509,15		
Sohle Auslauf	[mNN]	528,31	522,80	521,50	520,66	518,43	513,09	509,94		
Sohle Einlauf	[mNN]		522,80	521,50	520,66	518,43	513,09	509,94		
Schachthöhe	[m]	1,80	1,80	1,80	1,80	1,80	1,80	2,85		
Querschnittsform		KREIS								
Querschnitt	[mm]	200								
Material		PP								
Halungslänge	[m]	40,55	19,87	20,63	76,28	72,38	48,87	36,68		
Gefälle	[‰]	86,5	65,7	40,8	29,2	73,8	66,5	67,8		
Station	[m]	0,00	40,55	60,42	81,04	157,32	229,69	278,56	315,24	

Kölner Straße 25 · D-53925 Kall
Telefon +49(0)24 41/99 90-0 · Fax +49(0)24 41/99 90-40
info@pe-becker.de · www.pe-becker.de

 **BECKER GmbH**
Architekten + Ingenieure

Bauherr :  Gemeinde Dahlem
Hauptstraße 23, 53949 Dahlem-Schmidtheim

Bauvorhaben : Erschließung Baugebiet "Waldpark Dahlem" in Dahlem

Sachbearbeiter : A. Göttgens

gezeichnet 28.10.2011 db

geändert 12.12.2011 db

Längsschnitt
Schmutzwasserkanal
Rotkehlchenweg

Maßstab: 1 : 500/100

Plan-Nr.
K-211

Tb4\\D:\...\ 94.187 - T -