


FNP Gemeinde Simmerath

Ortslage Rurberg

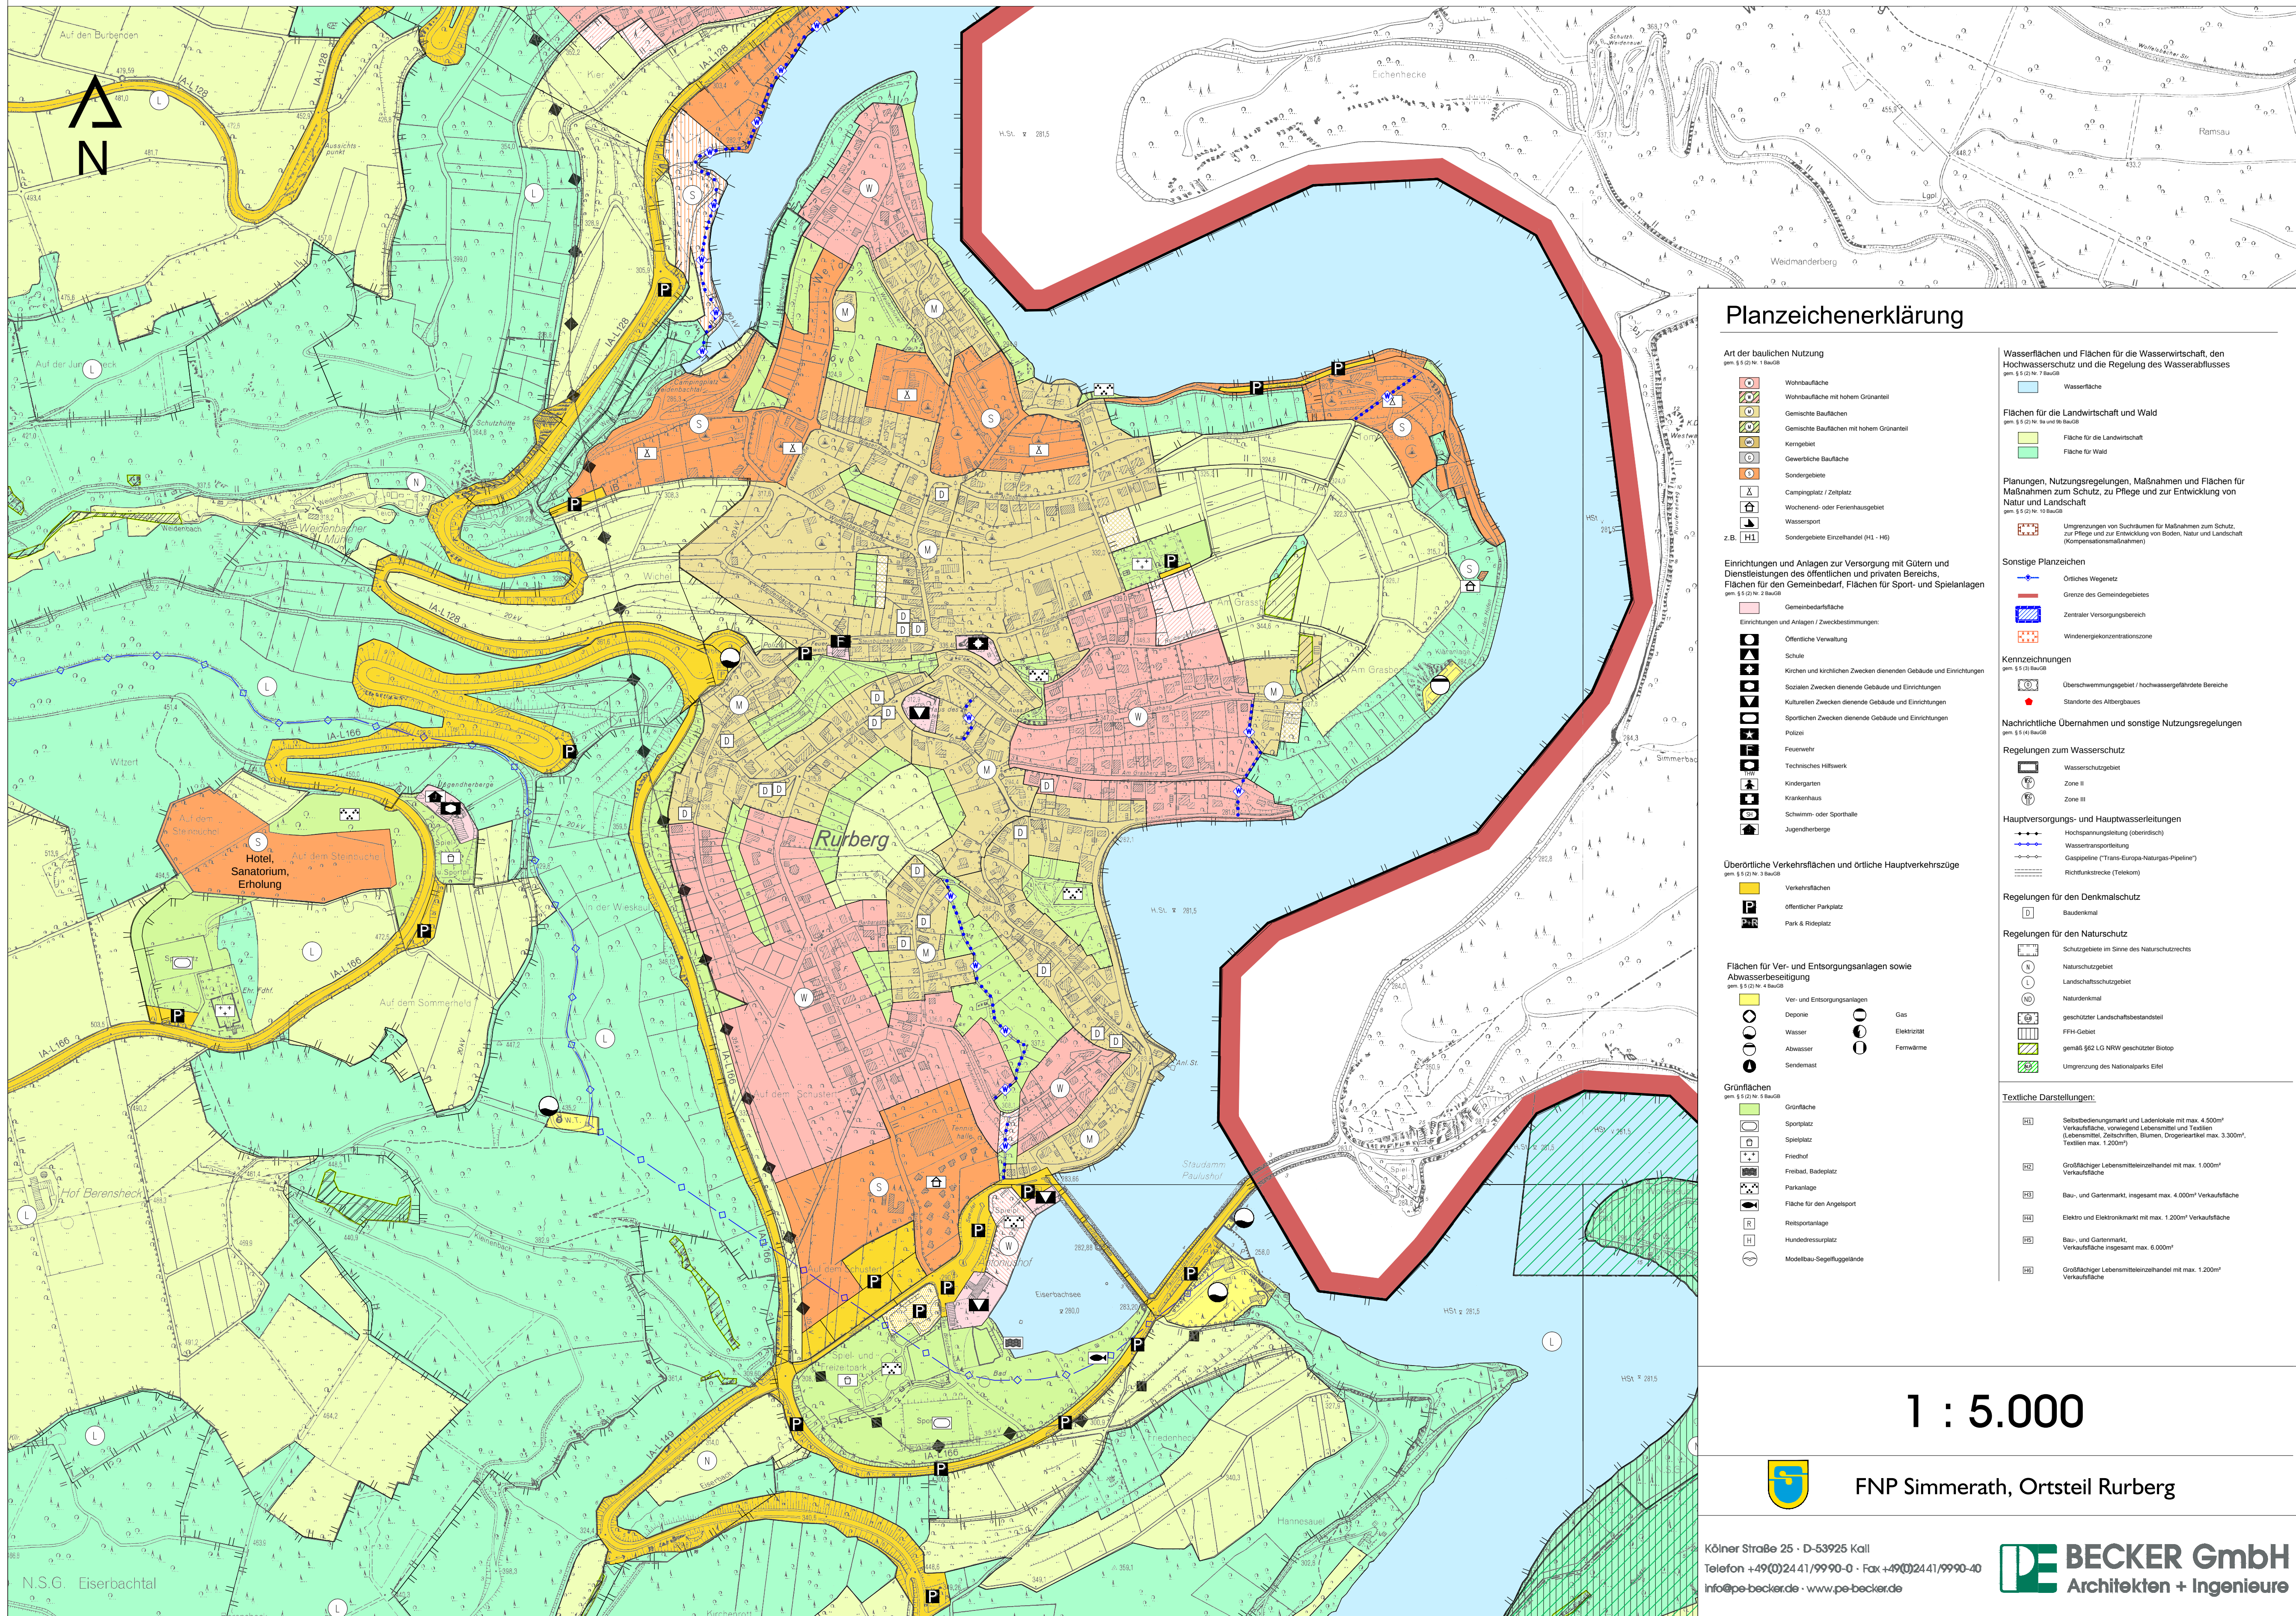

1 : 5.000



FNP Simmerath, Ortsteil Rurberg

Kölner Straße 25 · D-53925 Kall
Telefon +49(0)241/9990-0 · Fax +49(0)241/9990-40
info@pe-becker.de · www.pe-becker.de

BECKER GmbH
Architekten + Ingenieure