



siehe Plan 110-5

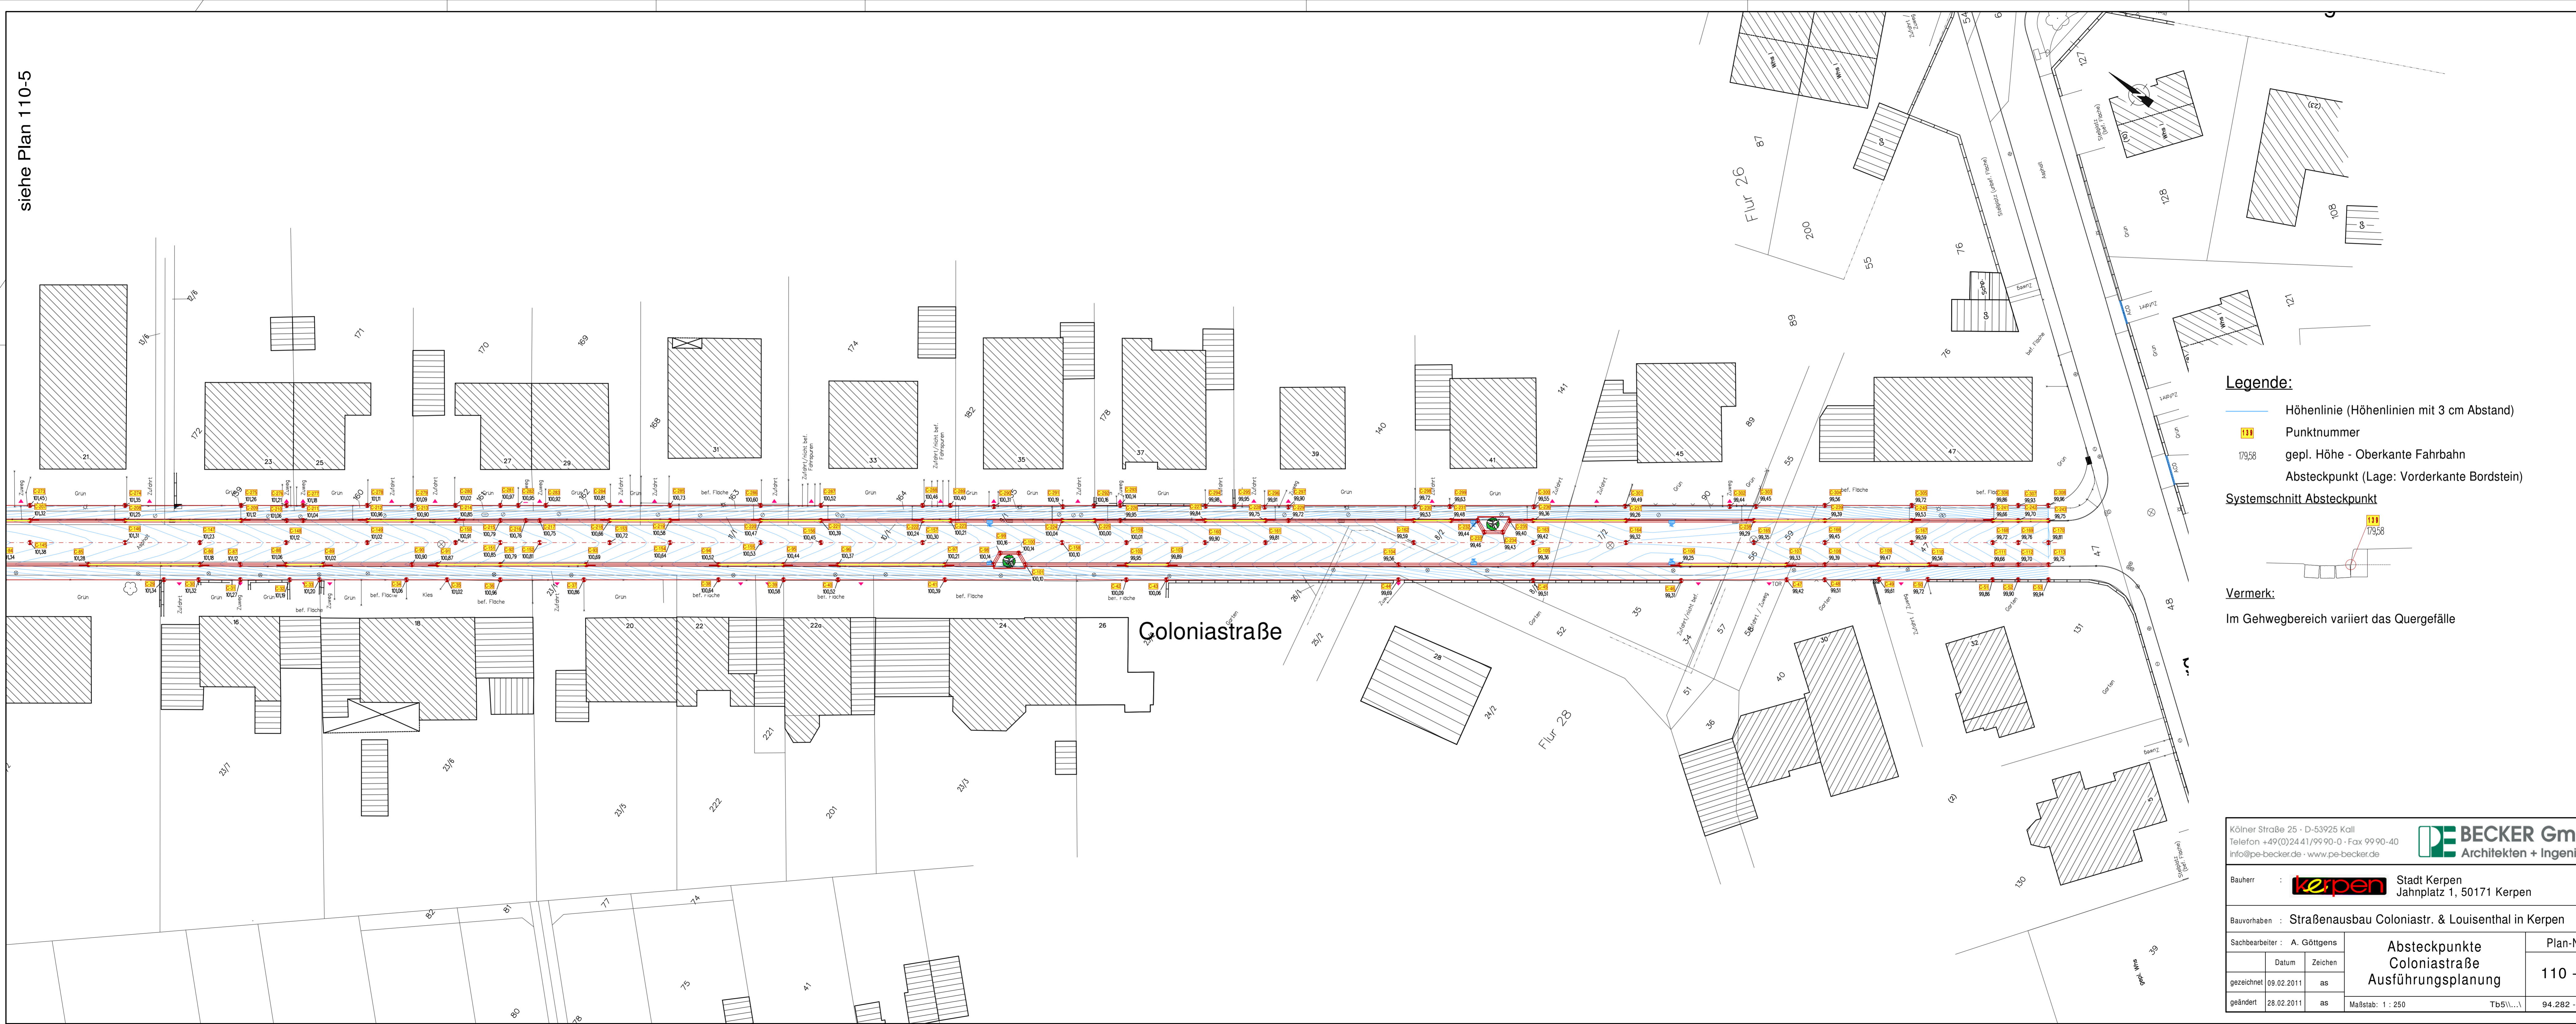

Legende:

- Höhenlinie (Höhenlinien mit 3 cm Abstand)
- Punktnummer
- gepl. Höhe - Oberkante Fahrbahn
- Absteckpunkt (Lage: Vorderkante Bordstein)

Systemschnitt Absteckpunkt

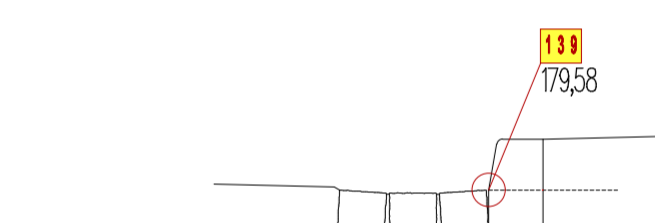

Vermerk:

Im Gehwegbereich variiert das Quergefälle

Coloniastraße

Kölner Straße 25 · D-53925 Kall
 Telefon +49(0)241/99 90-0 · Fax 99 90-40
 info@pe-becker.de · www.pe-becker.de

PE BECKER GmbH
 Architekten + Ingenieure

Bauherr : Stadt Kerpen
 Jahrplatz 1, 50171 Kerpen

Bauvorhaben : Straßenausbau Coloniastr. & Louisenthal in Kerpen

Sachbearbeiter : A. Göttgens	Absteckpunkte Coloniastraße Ausführungsplanung		Plan-Nr. 110 - 6
Datum	Zeichen		
gezeichnet 09.02.2011	as		
geändert 28.02.2011	as	Maßstab: 1 : 250	Tb5\...\ 94.282 - T -