


← Richtung Pronsfeld

Richtung Schloßheck →

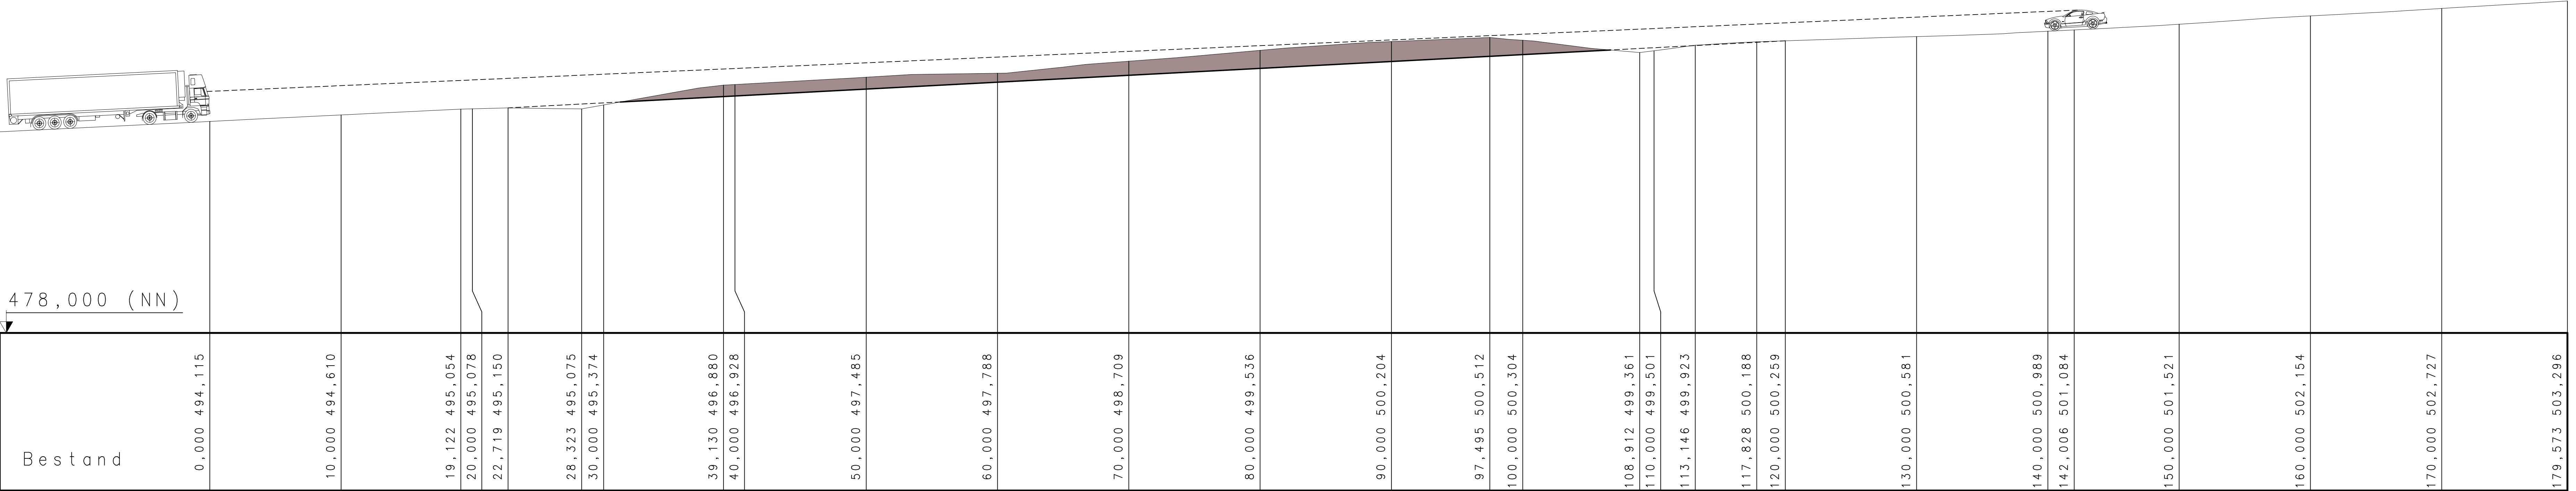

Kölner Straße 25 · D-53925 Kall Telefon +49(0)2441/99 90-0 · Fax 99 90-40 info@pe-becker.de · www.pe-becker.de				 BECKER GmbH Architekten + Ingenieure	
Auftraggeber		Arla Foods Deutschland GmbH Niederlassung Pronsfeld Im Scheid 1, D-54597 Pronsfeld			
Projekt		Neue Zufahrt zum Betriebsgelände Knotenpunkt L16			
Proj.Nr.	Bearb.	gepr.	31.08.2012 mk	Genehmigungsplanung	
A. Göttgens		gepr.	04.10.2012 as		
94.313 - T -		Planinhalt			
		Planinhalt		Maßstab	1:200
		Plan-Nr.			203