


L 16, Schnitt C-C

[illegible]

Kölnr Straße 25 · D-53925 Kall
Telefon +49(0)2441/99 90-0 · Fax 99 90-40
info@pe-becker.de · www.pe-becker.de

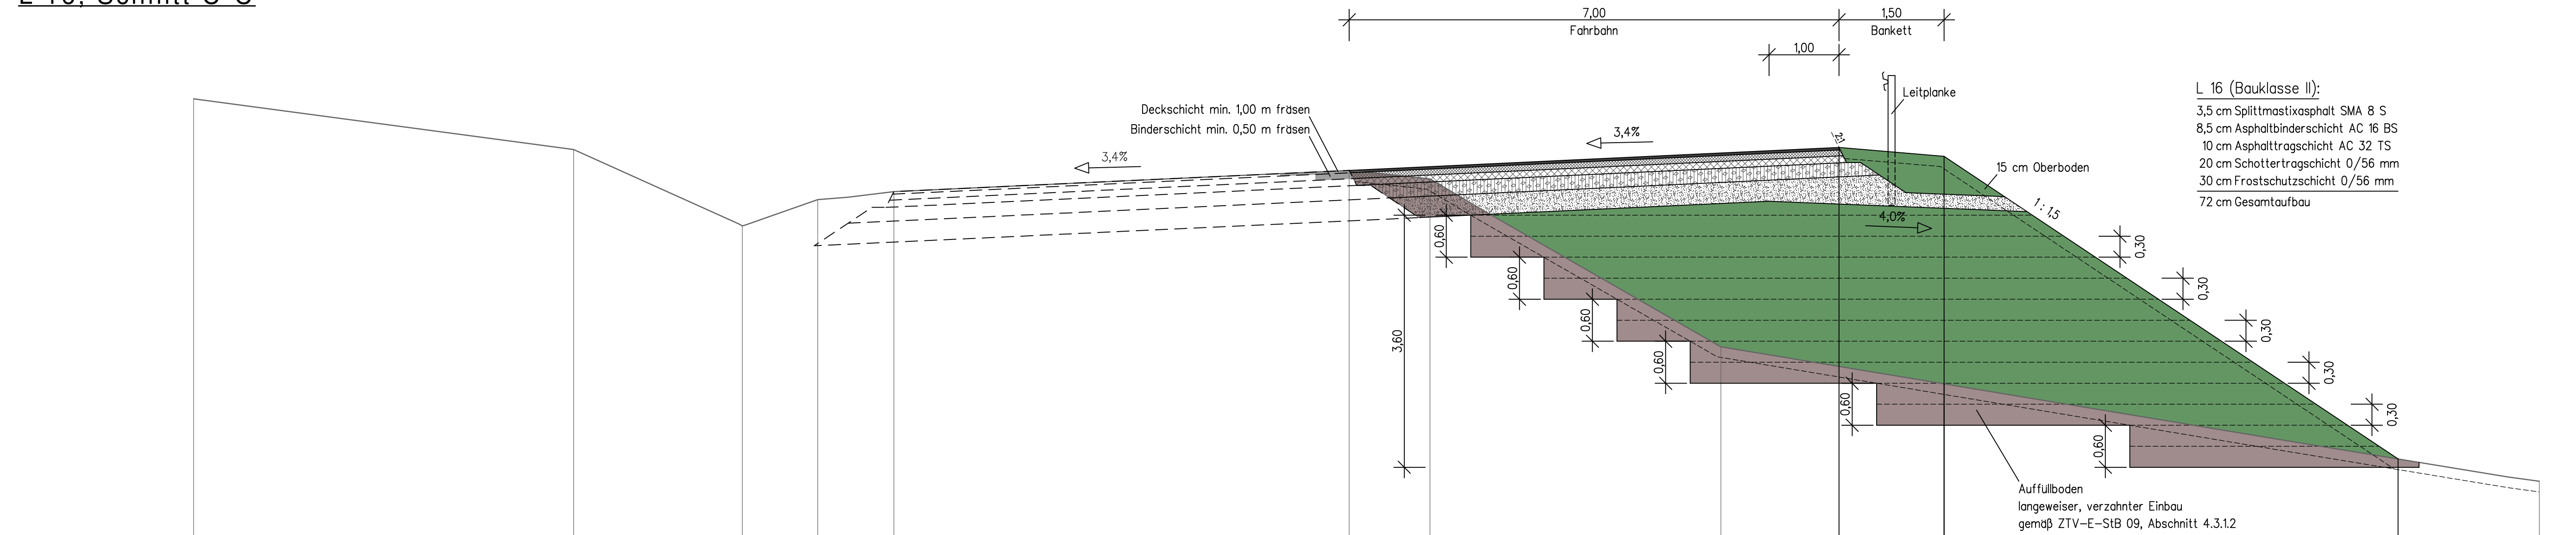

Arla Foods Deutschland GmbH Niederlassung Pronsfeld
Im Scheid 1, D-54597 Pronsfeld

Projekt	Neue Zufahrt zum Betriebsgelände Knotenpunkt L16			
gez.	04.09.2012 mk	Planinhalt	Genehmigungsplanung	
gea.	04.10.2012 as		Maßstab 1:50	
Bearb.	A. Göttgens		Plan-Nr.	301-3
	94.313 - T -			
		Regelquerschnitt Schnitt C-C		